


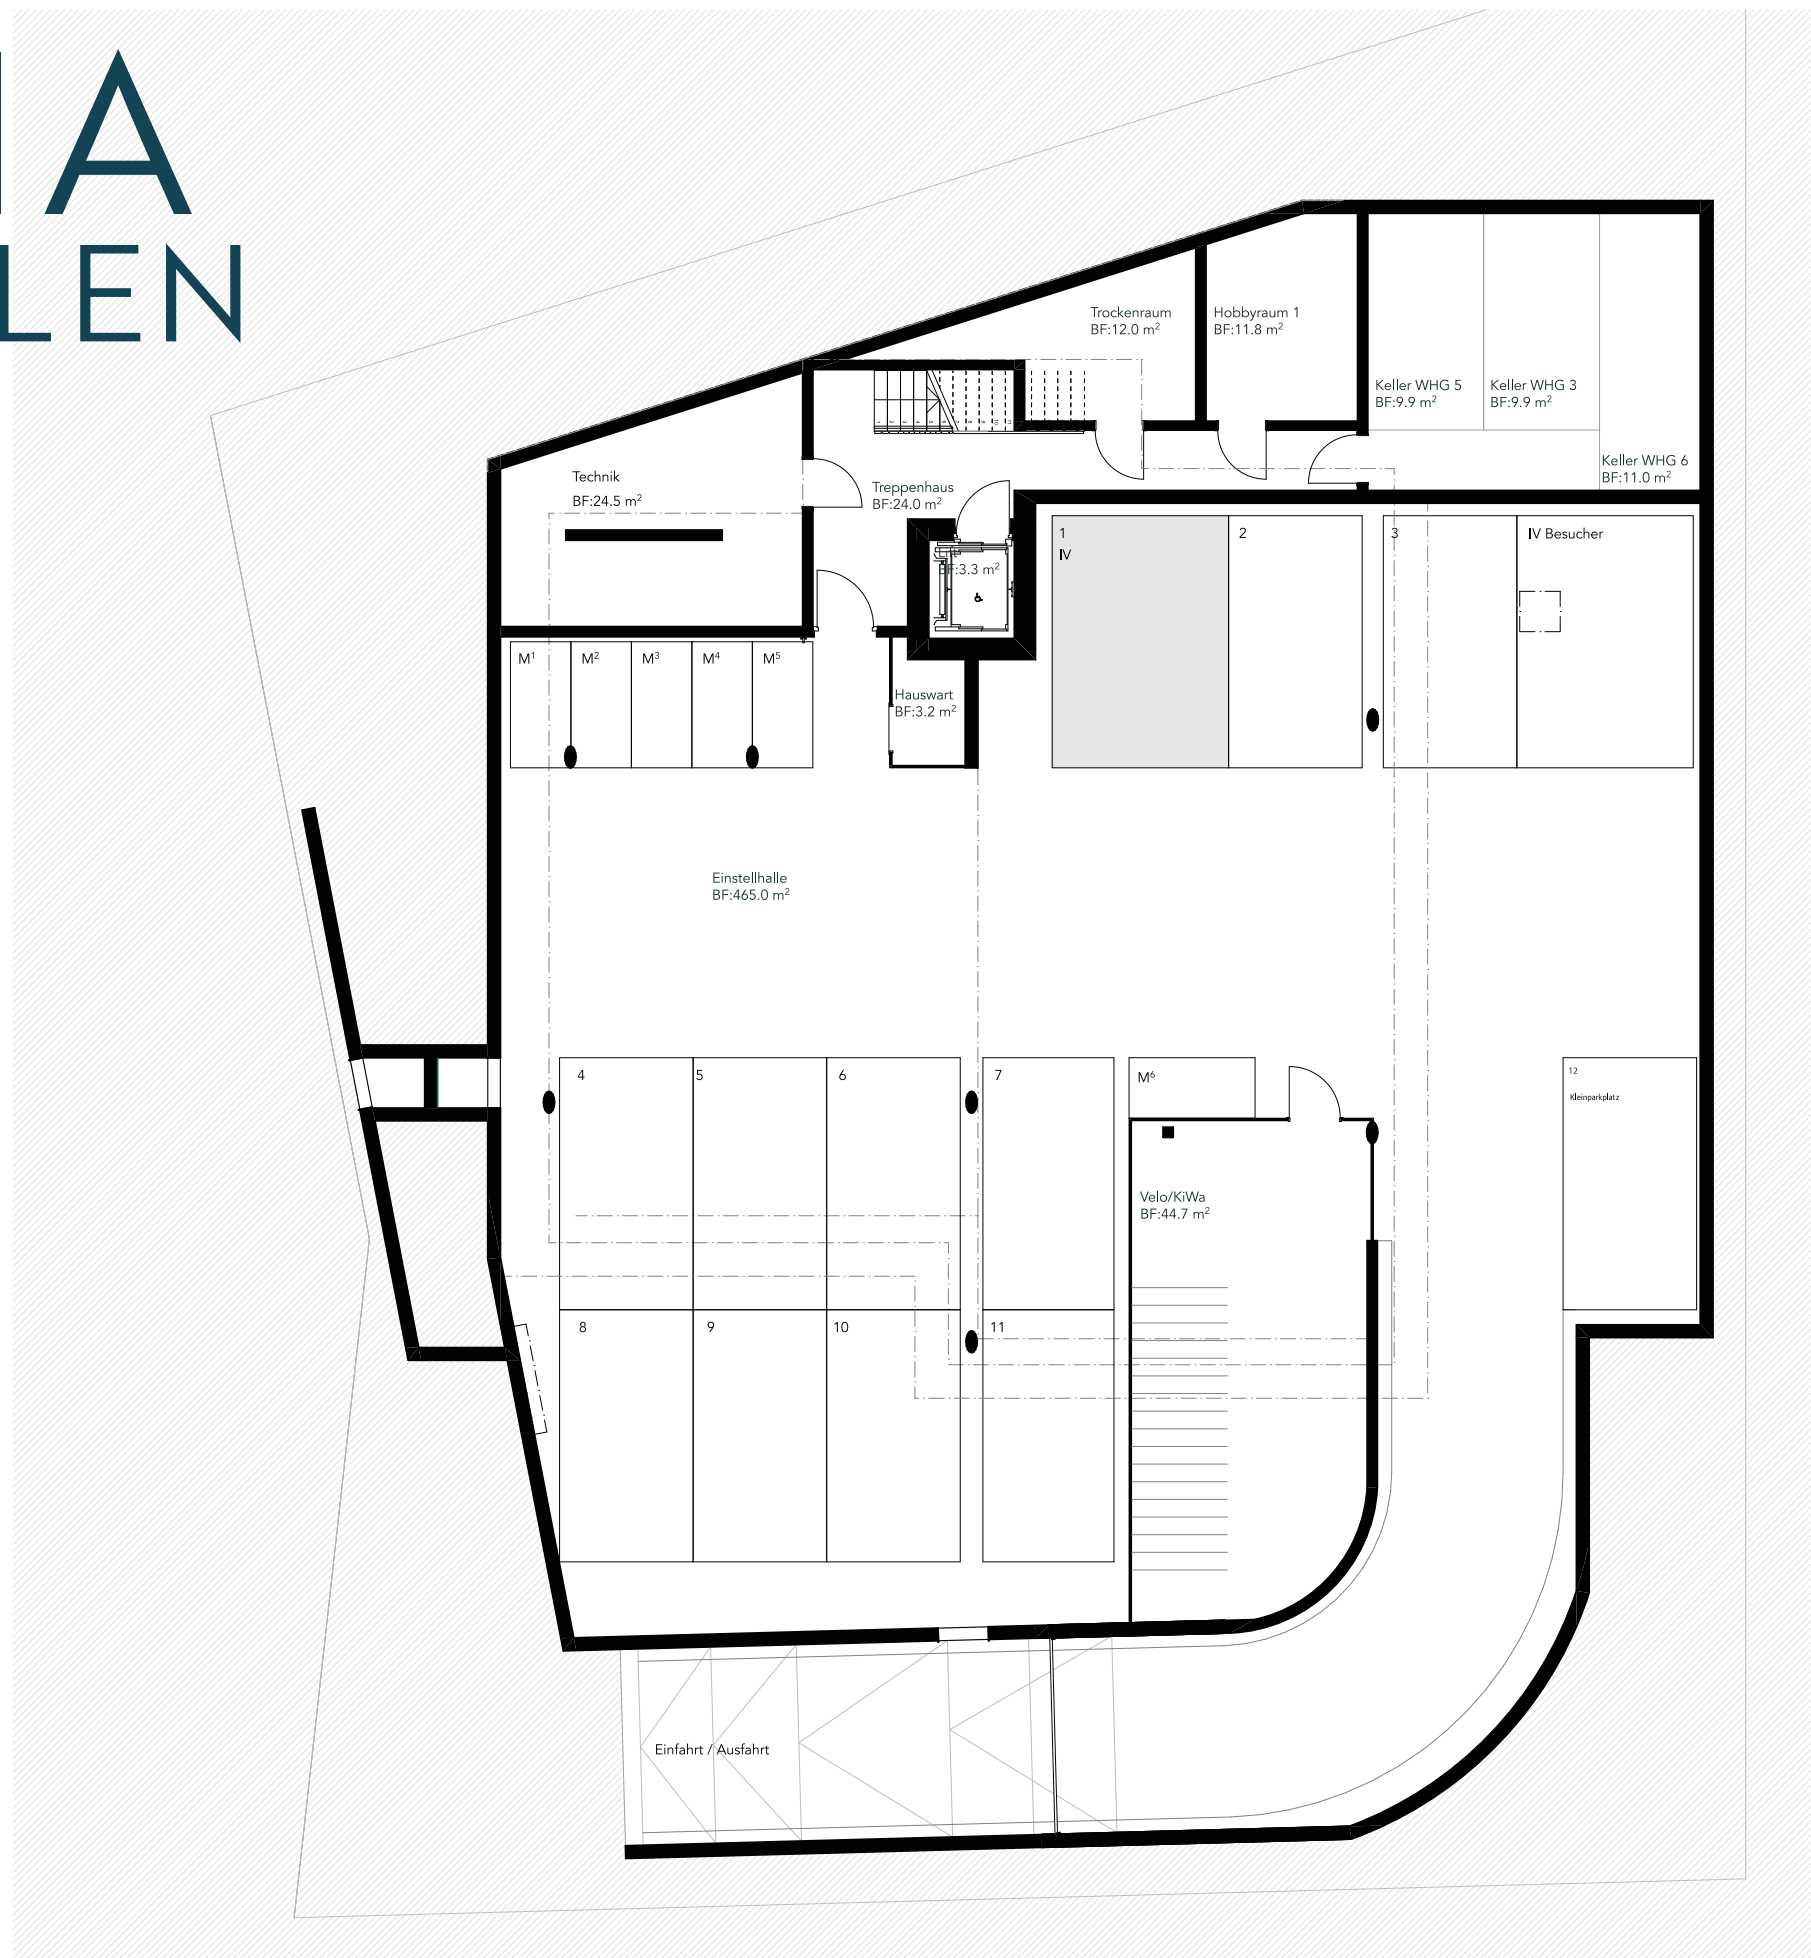

Wohnfläche = Fläche ohne Aussenwände, ohne Schächte,
inkl. Innenwände. BF = Bodenfläche. Abweichungen aufgrund von
technischen, baulichen oder behördlichen Zwängen vorbehalten.

