


GARTENGESCHOSS

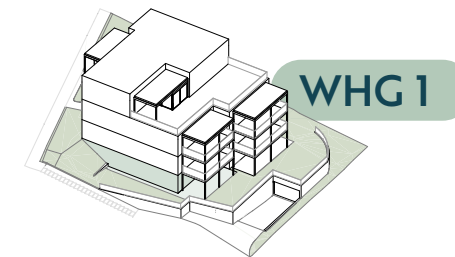

3.5 Zimmer

Gartenwohnung

101.2 m²

Wohnfläche

31.2 m²


Terrasse

63.5 m²

Garten (Sondernutzungsfläche)

10 m²

Keller BF

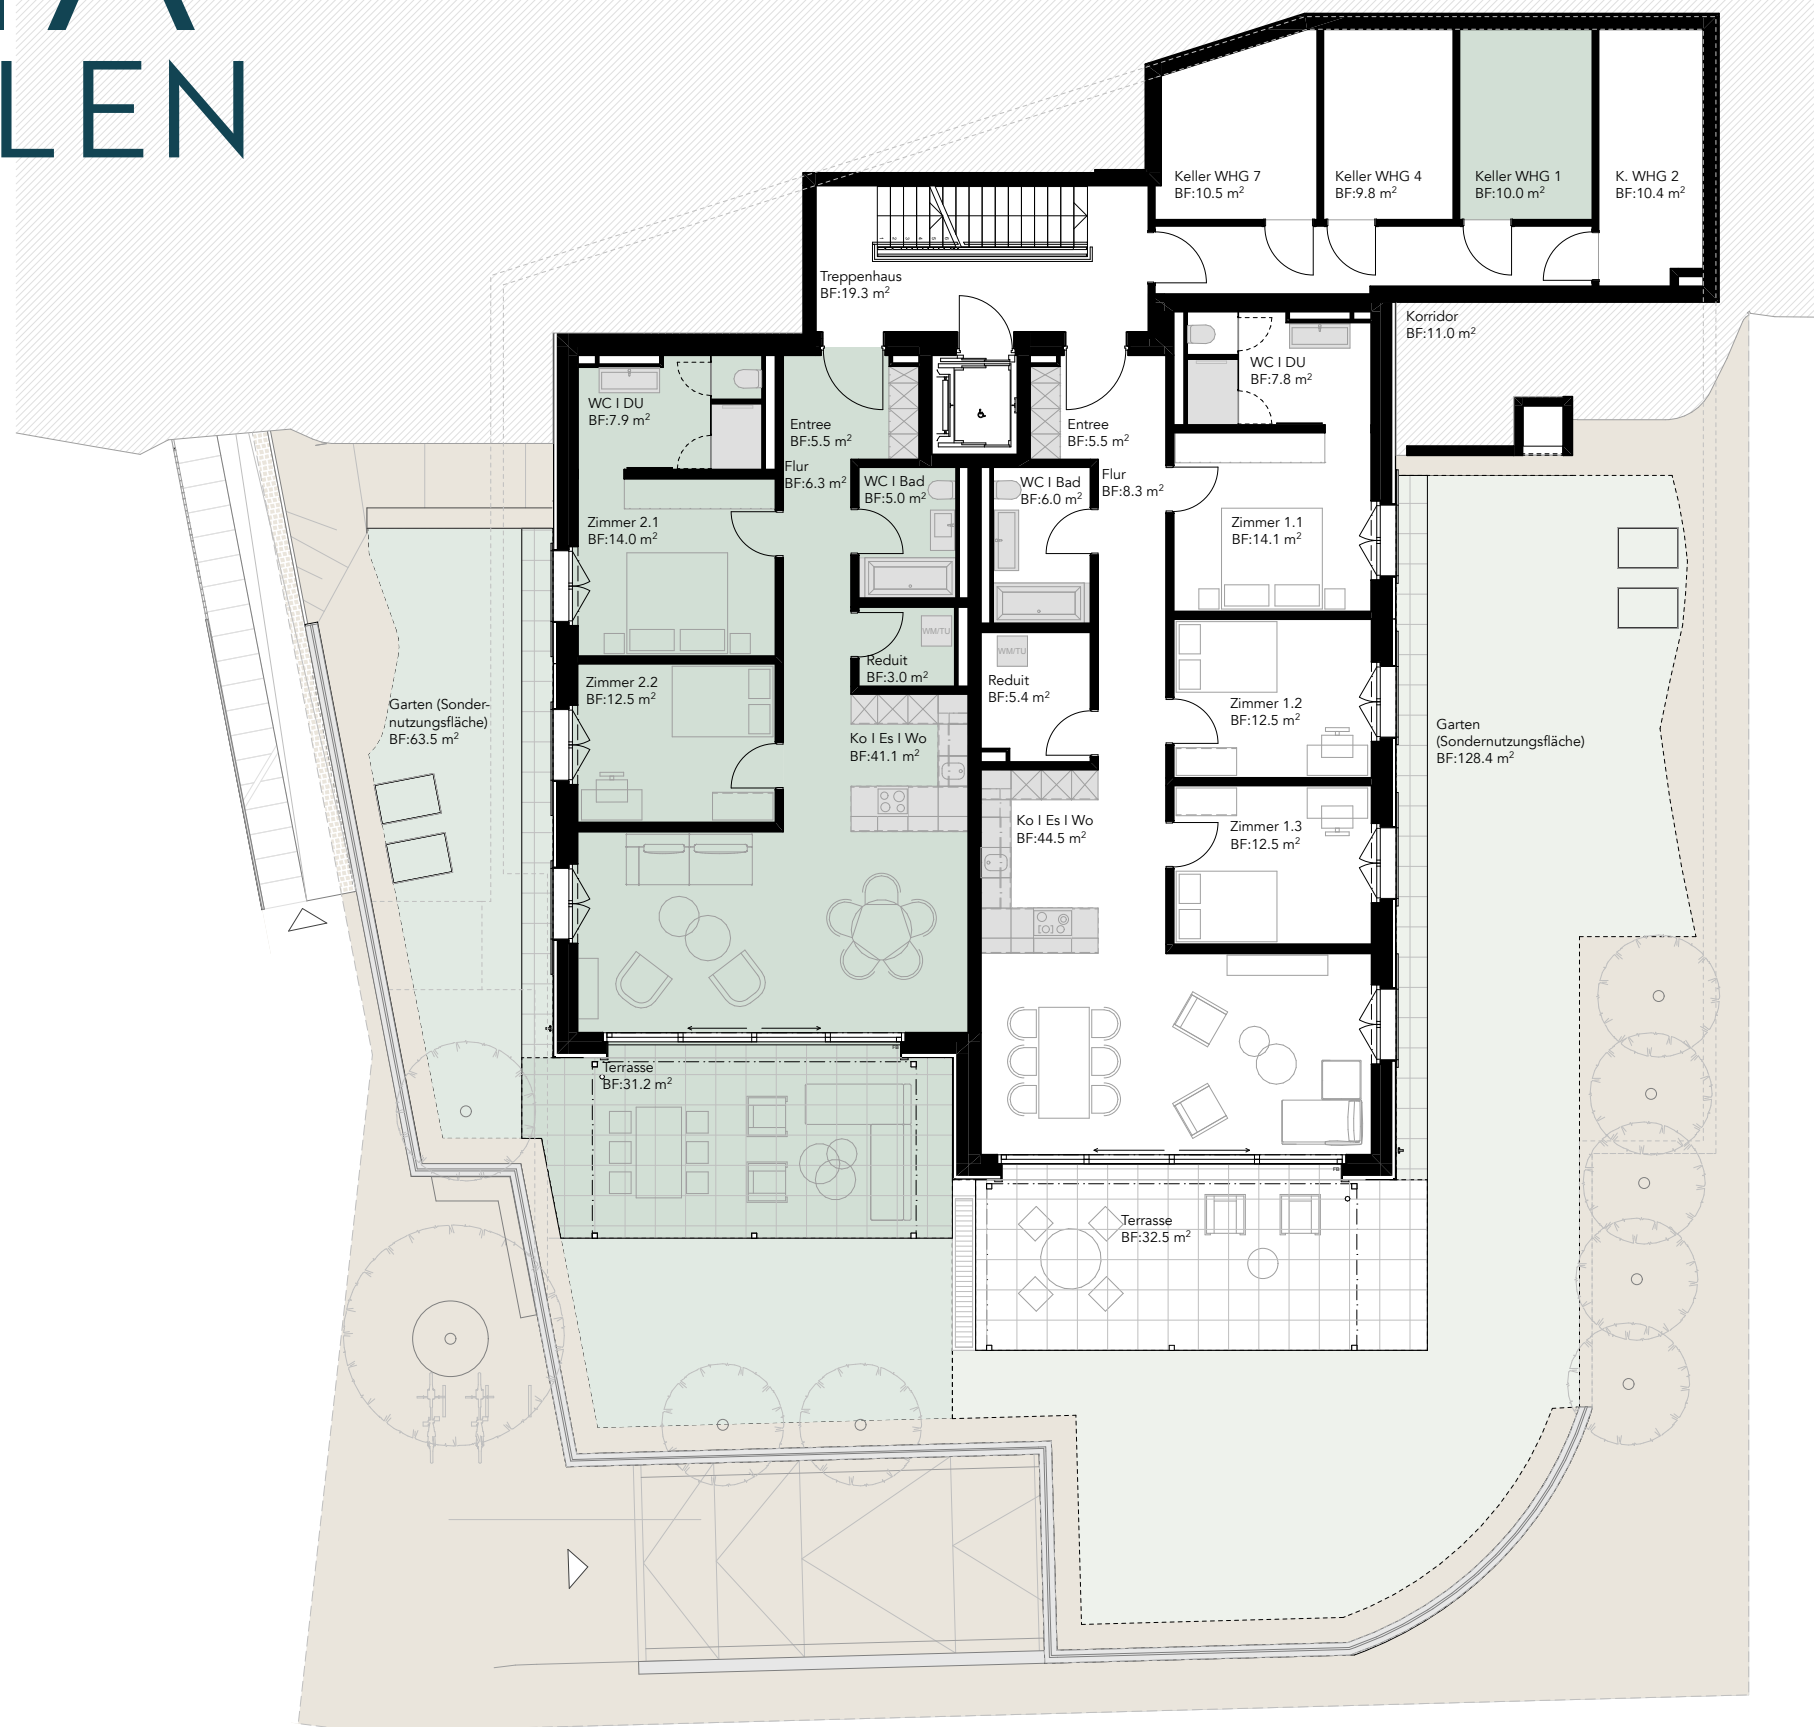

Wohnfläche = Fläche ohne Aussenwände, ohne Schächte,
inkl. Innenwände. BF = Bodenfläche. Abweichungen aufgrund von
technischen, baulichen oder behördlichen Zwängen vorbehalten.

