



MIA MEILEN

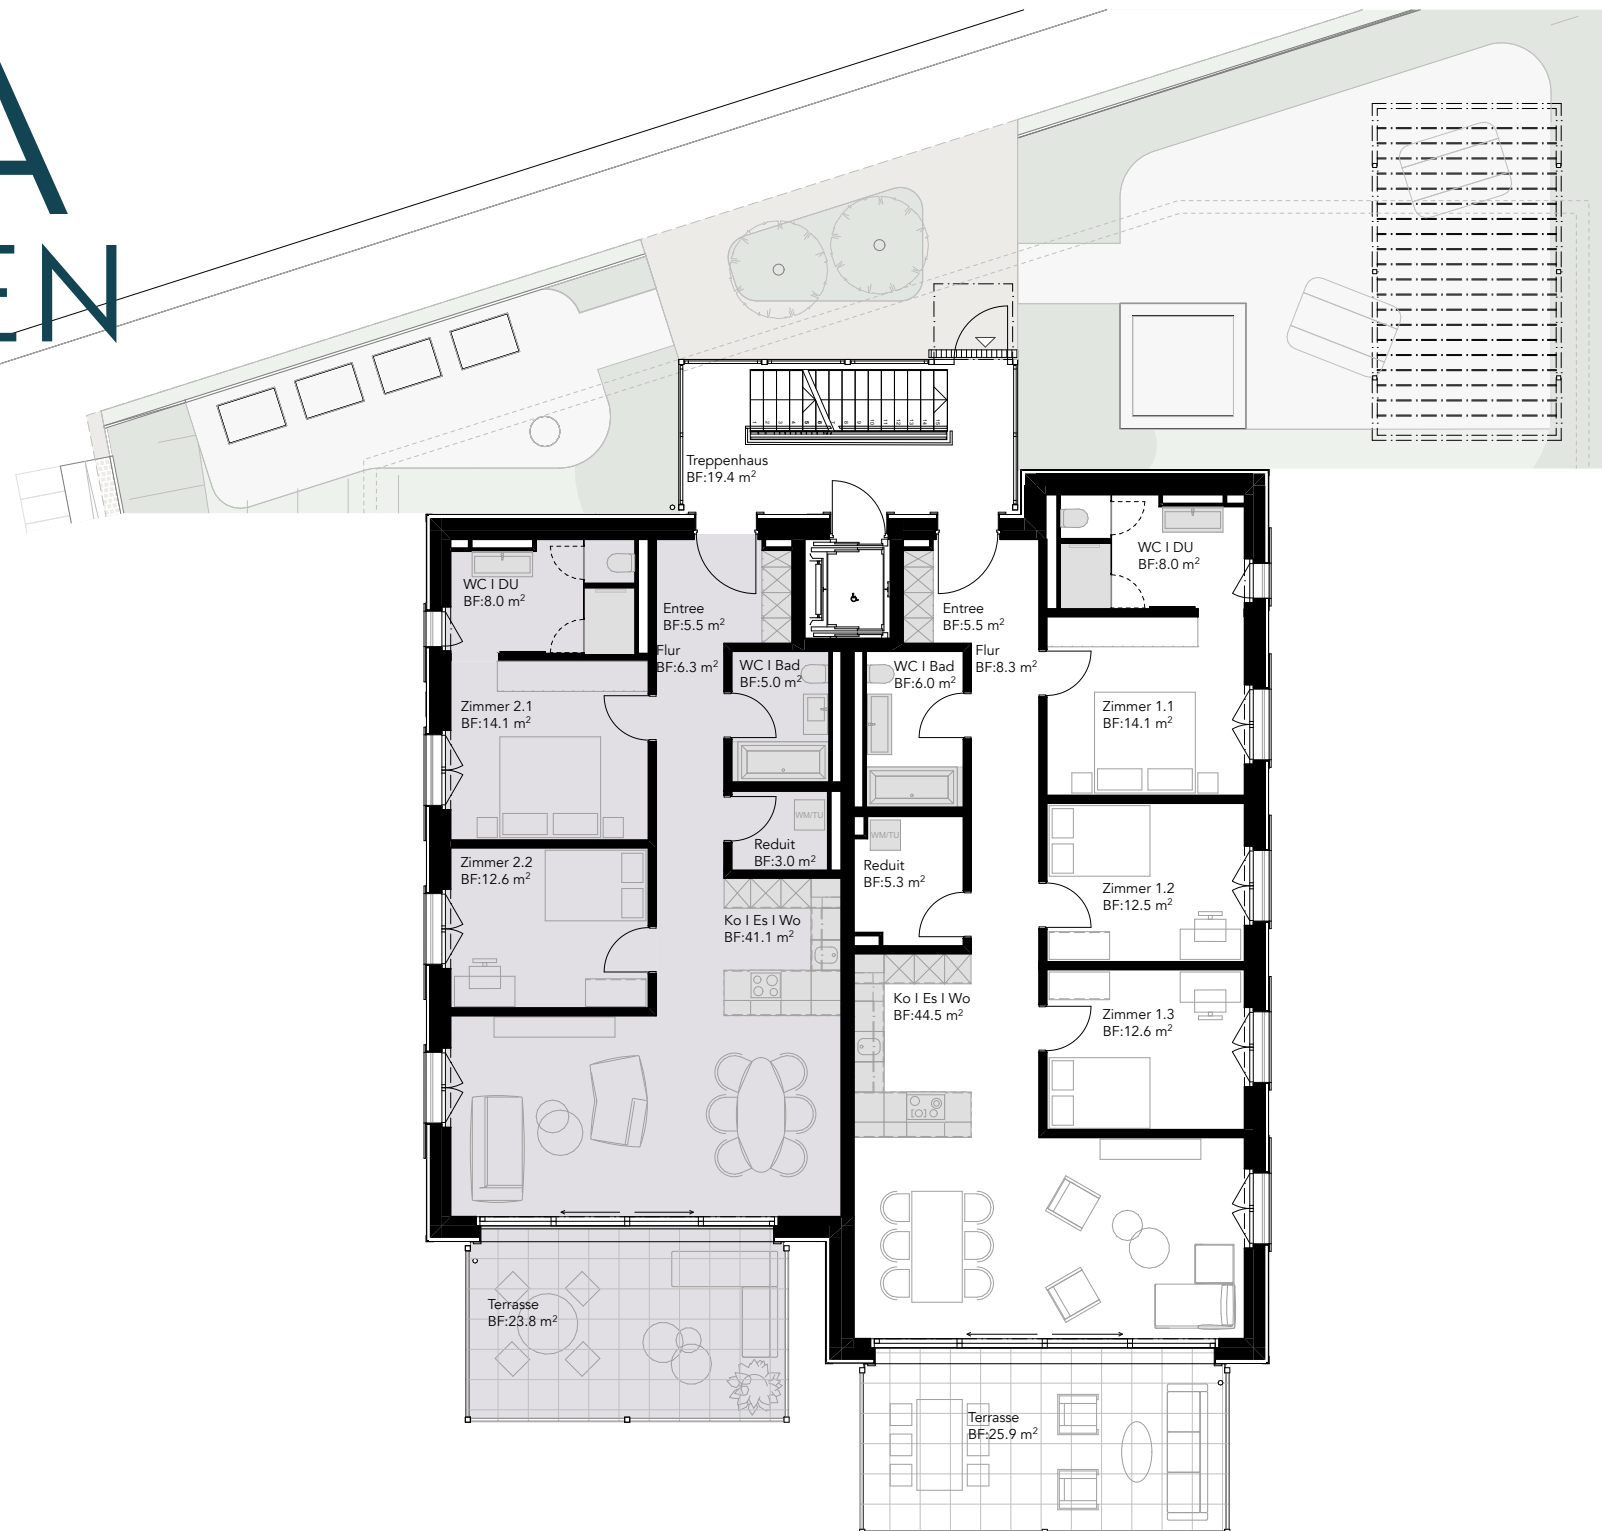

ERDGESCHOSS

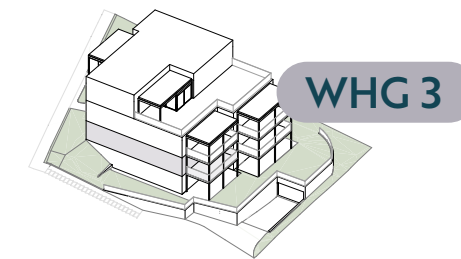

3.5 Zimmer

Wohnung

101.3 m²

Wohnfläche

23.8 m²

Terrasse

9.9 m²

Keller BF

Wohnfläche = Fläche ohne Aussenwände, ohne Schächte,
inkl. Innenwände. BF = Bodenfläche. Abweichungen aufgrund von
technischen, baulichen oder behördlichen Zwängen vorbehalten.

