


MIA MEILEN

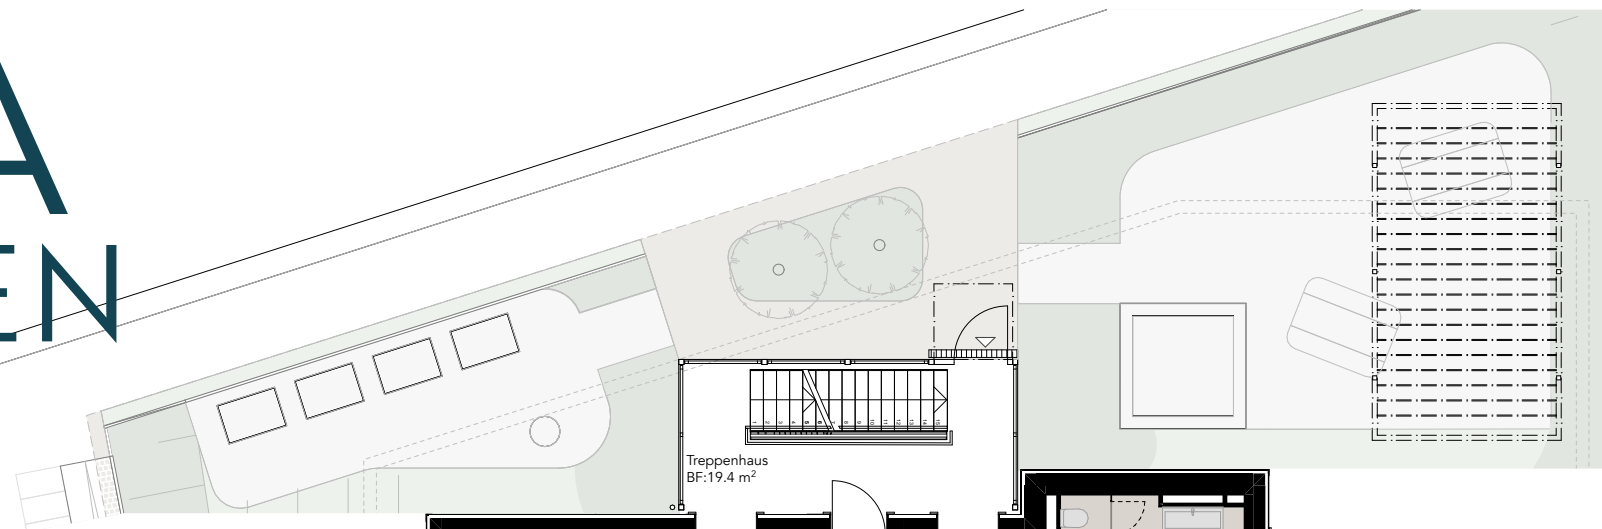

ERDGESCHOSS



WHG 4

4.5 Zimmer

Wohnung

123.8 m²

Wohnfläche

25.9 m²

Terrasse

9.8 m²

Keller BF

Wohnfläche = Fläche ohne Aussenwände, ohne Schächte,
inkl. Innenwände. BF = Bodenfläche. Abweichungen aufgrund von
technischen, baulichen oder behördlichen Zwängen vorbehalten.

