


GARTENGESCHOSS

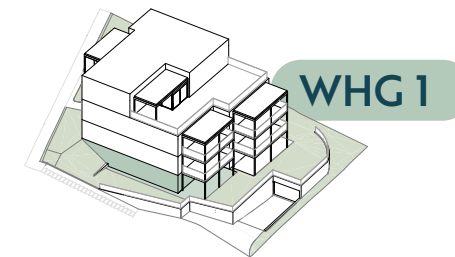

3.5 Zimmer

Gartenwohnung

100.9 m²

Wohnfläche

31.2 m²


Terrasse

63.5 m²

Garten (Sondernutzungsfläche)

10.5 m²

Keller BF

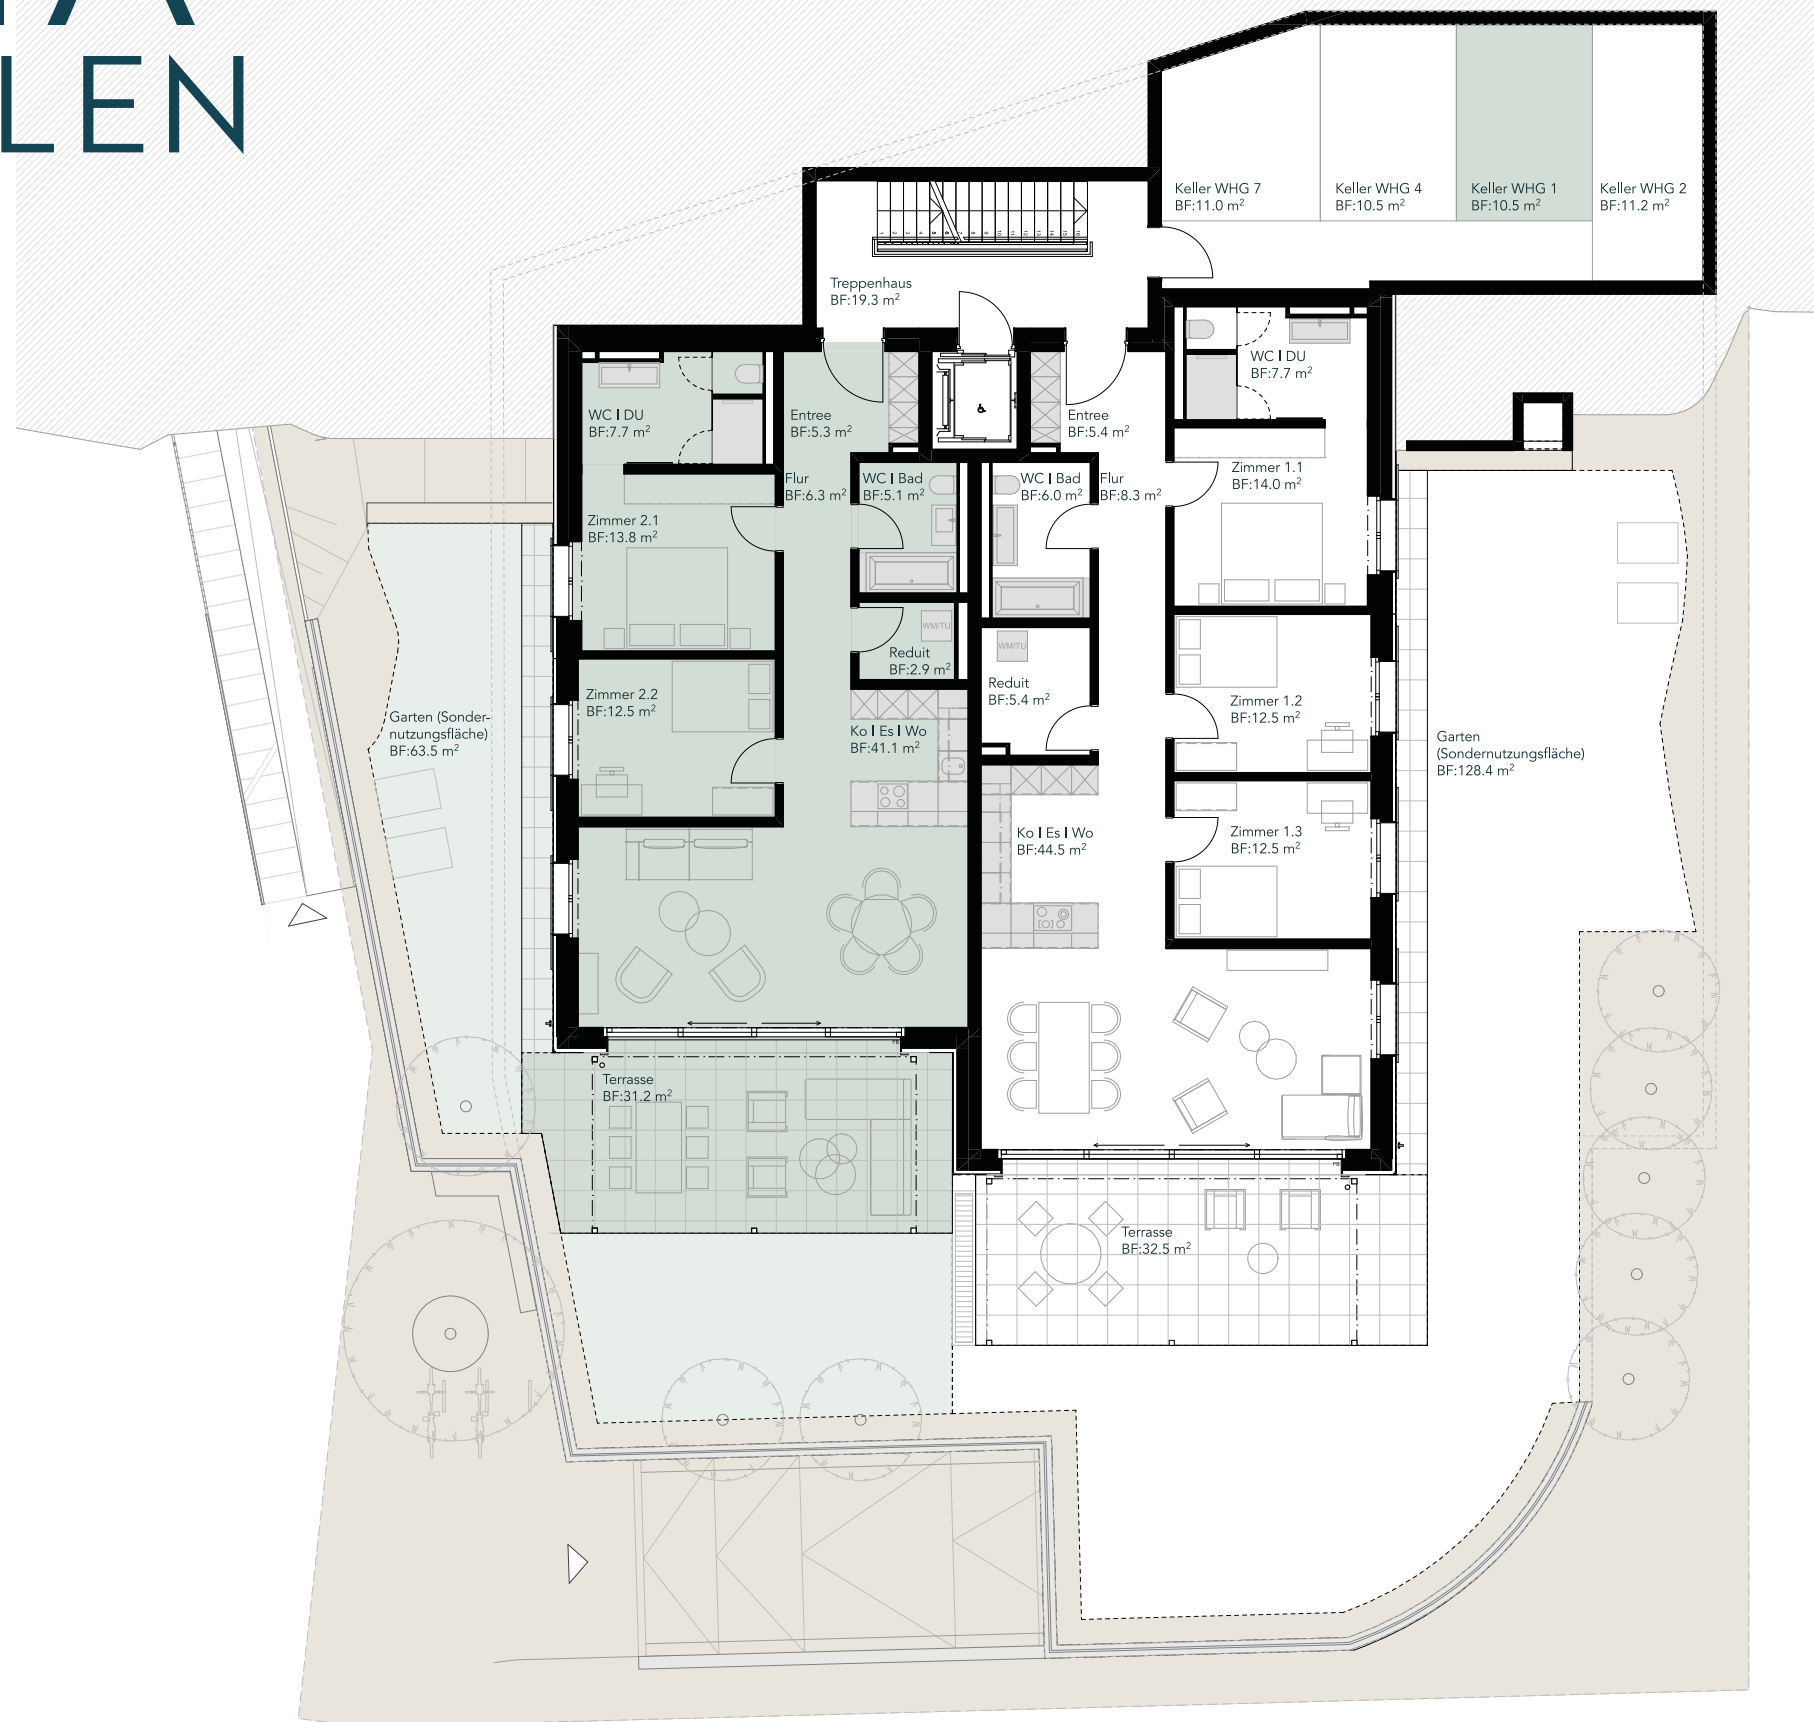

Wohnfläche = Fläche ohne Aussenwände, ohne Schächte, inkl. Innenwände. BF = Bodenfläche. Abweichungen aufgrund von technischen, baulichen oder behördlichen Zwängen vorbehalten.

