



MIA MEILEN

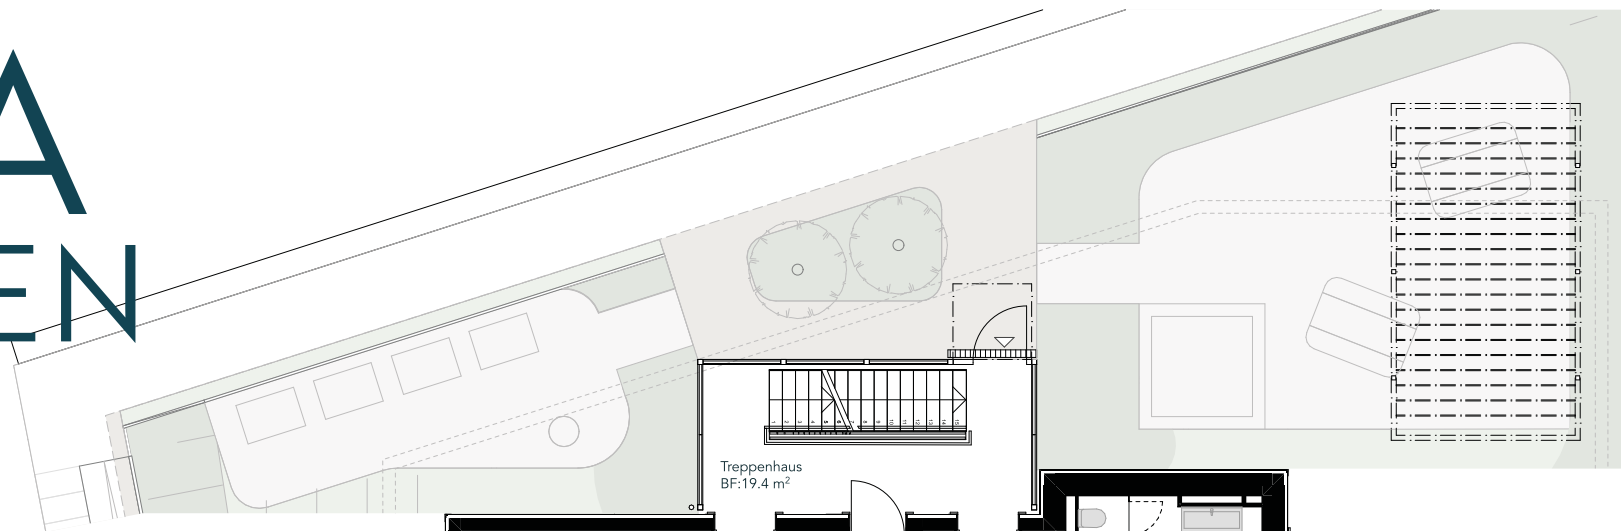

ERDGESCHOSS

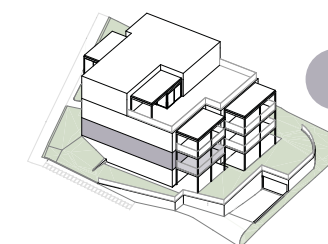

WHG 3

3.5 Zimmer

Wohnung

101 m²

Wohnfläche

23.8 m²

Terrasse

9.9 m²

Keller BF



Wohnfläche = Fläche ohne Aussenwände, ohne Schächte,
inkl. Innenwände. BF = Bodenfläche. Abweichungen aufgrund von
technischen, baulichen oder behördlichen Zwängen vorbehalten.

